


断面図 SCALE 1:150

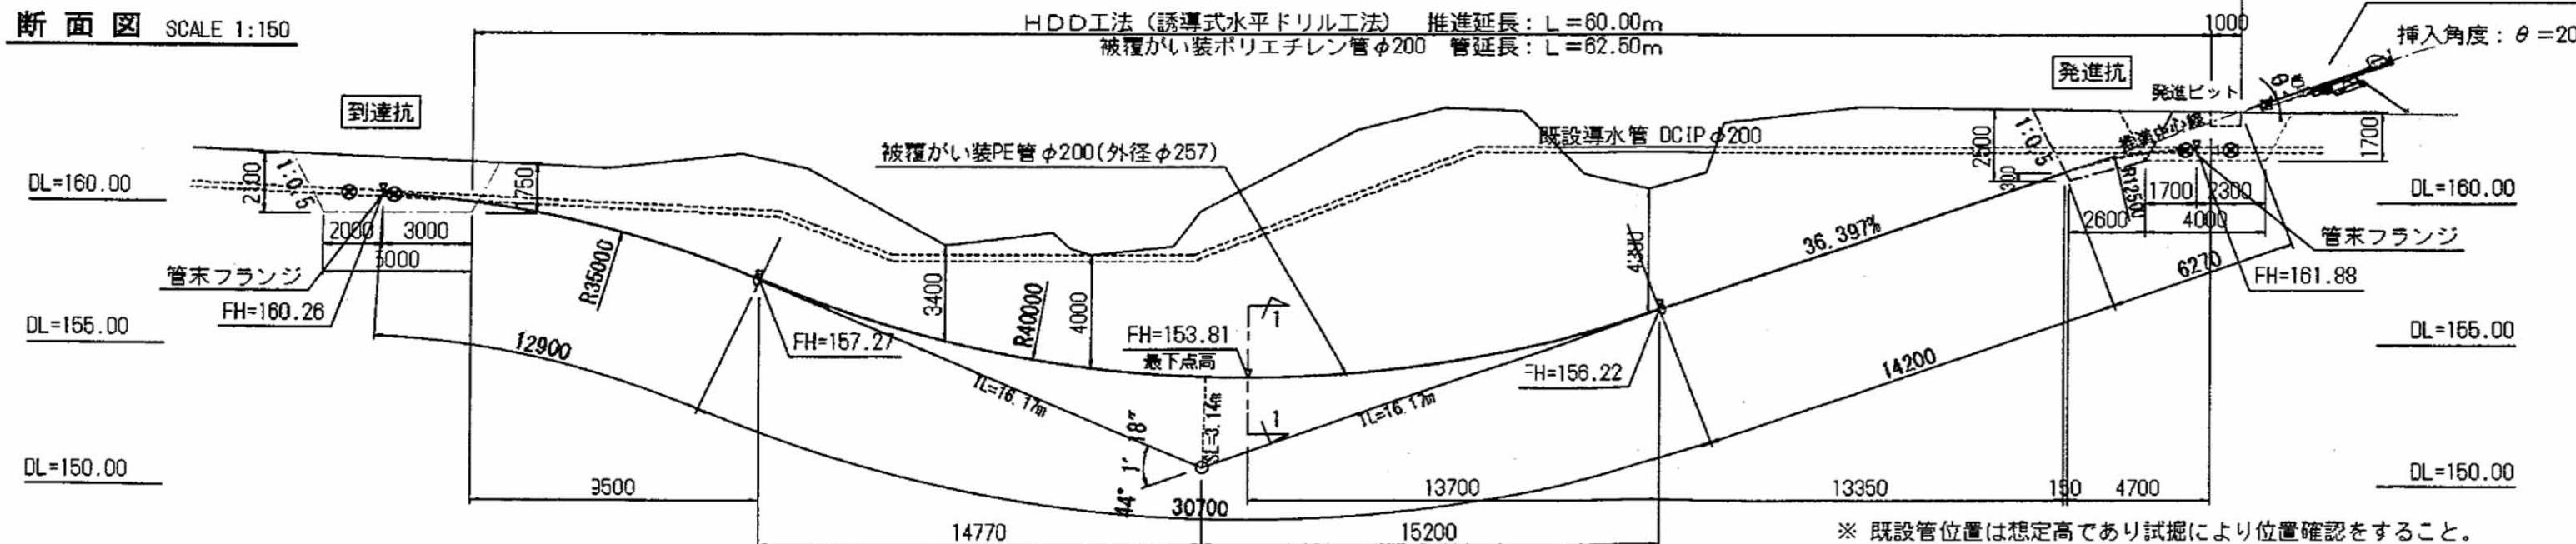

※ 既設管位置は想定高であり試掘により位置確認をすること。